




План сходів Сх-1

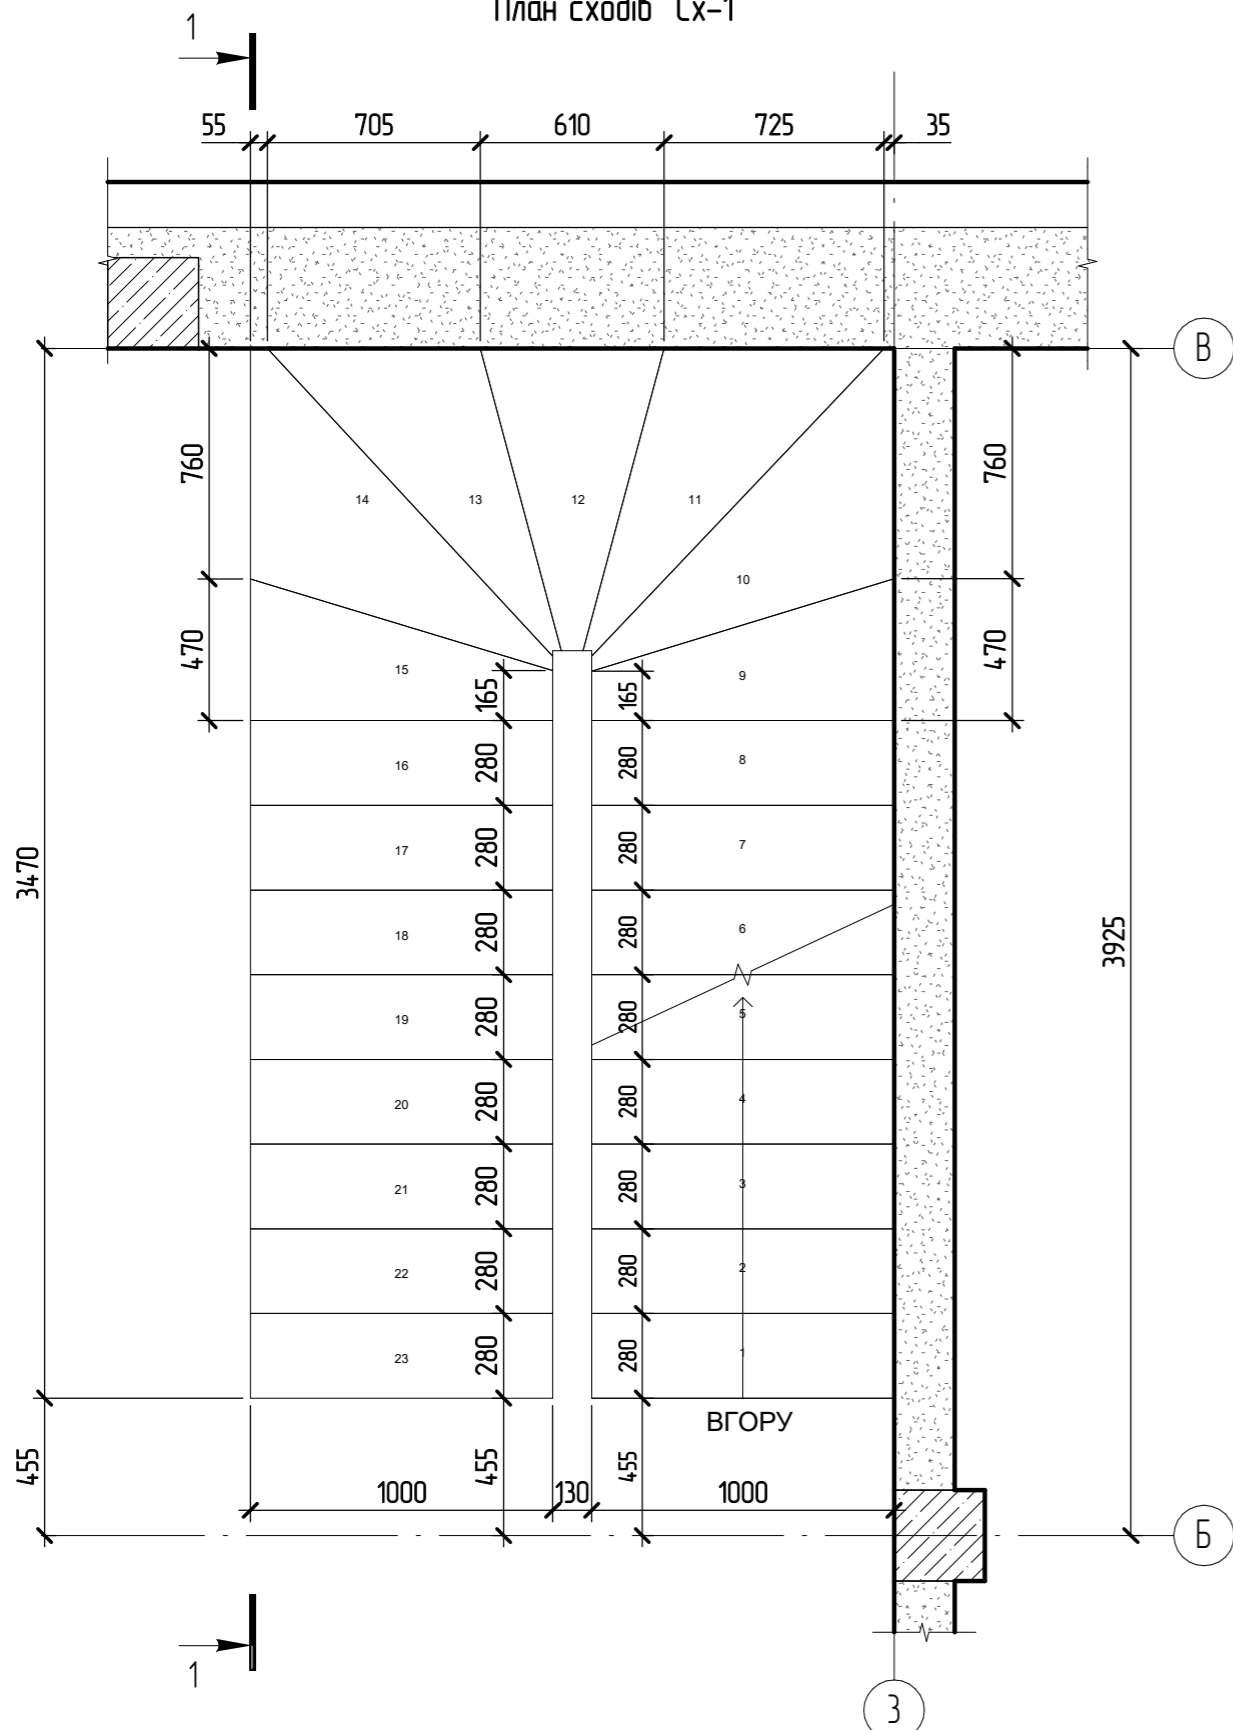

2 - 2

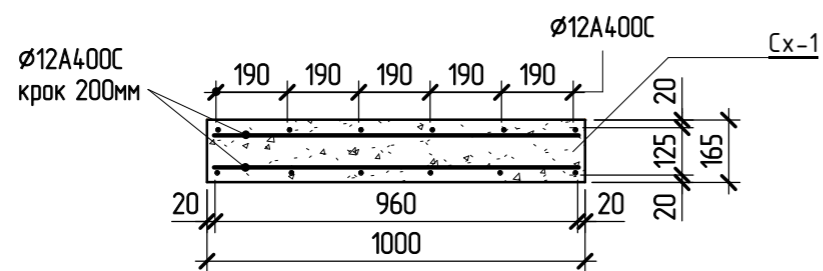

1 - 1

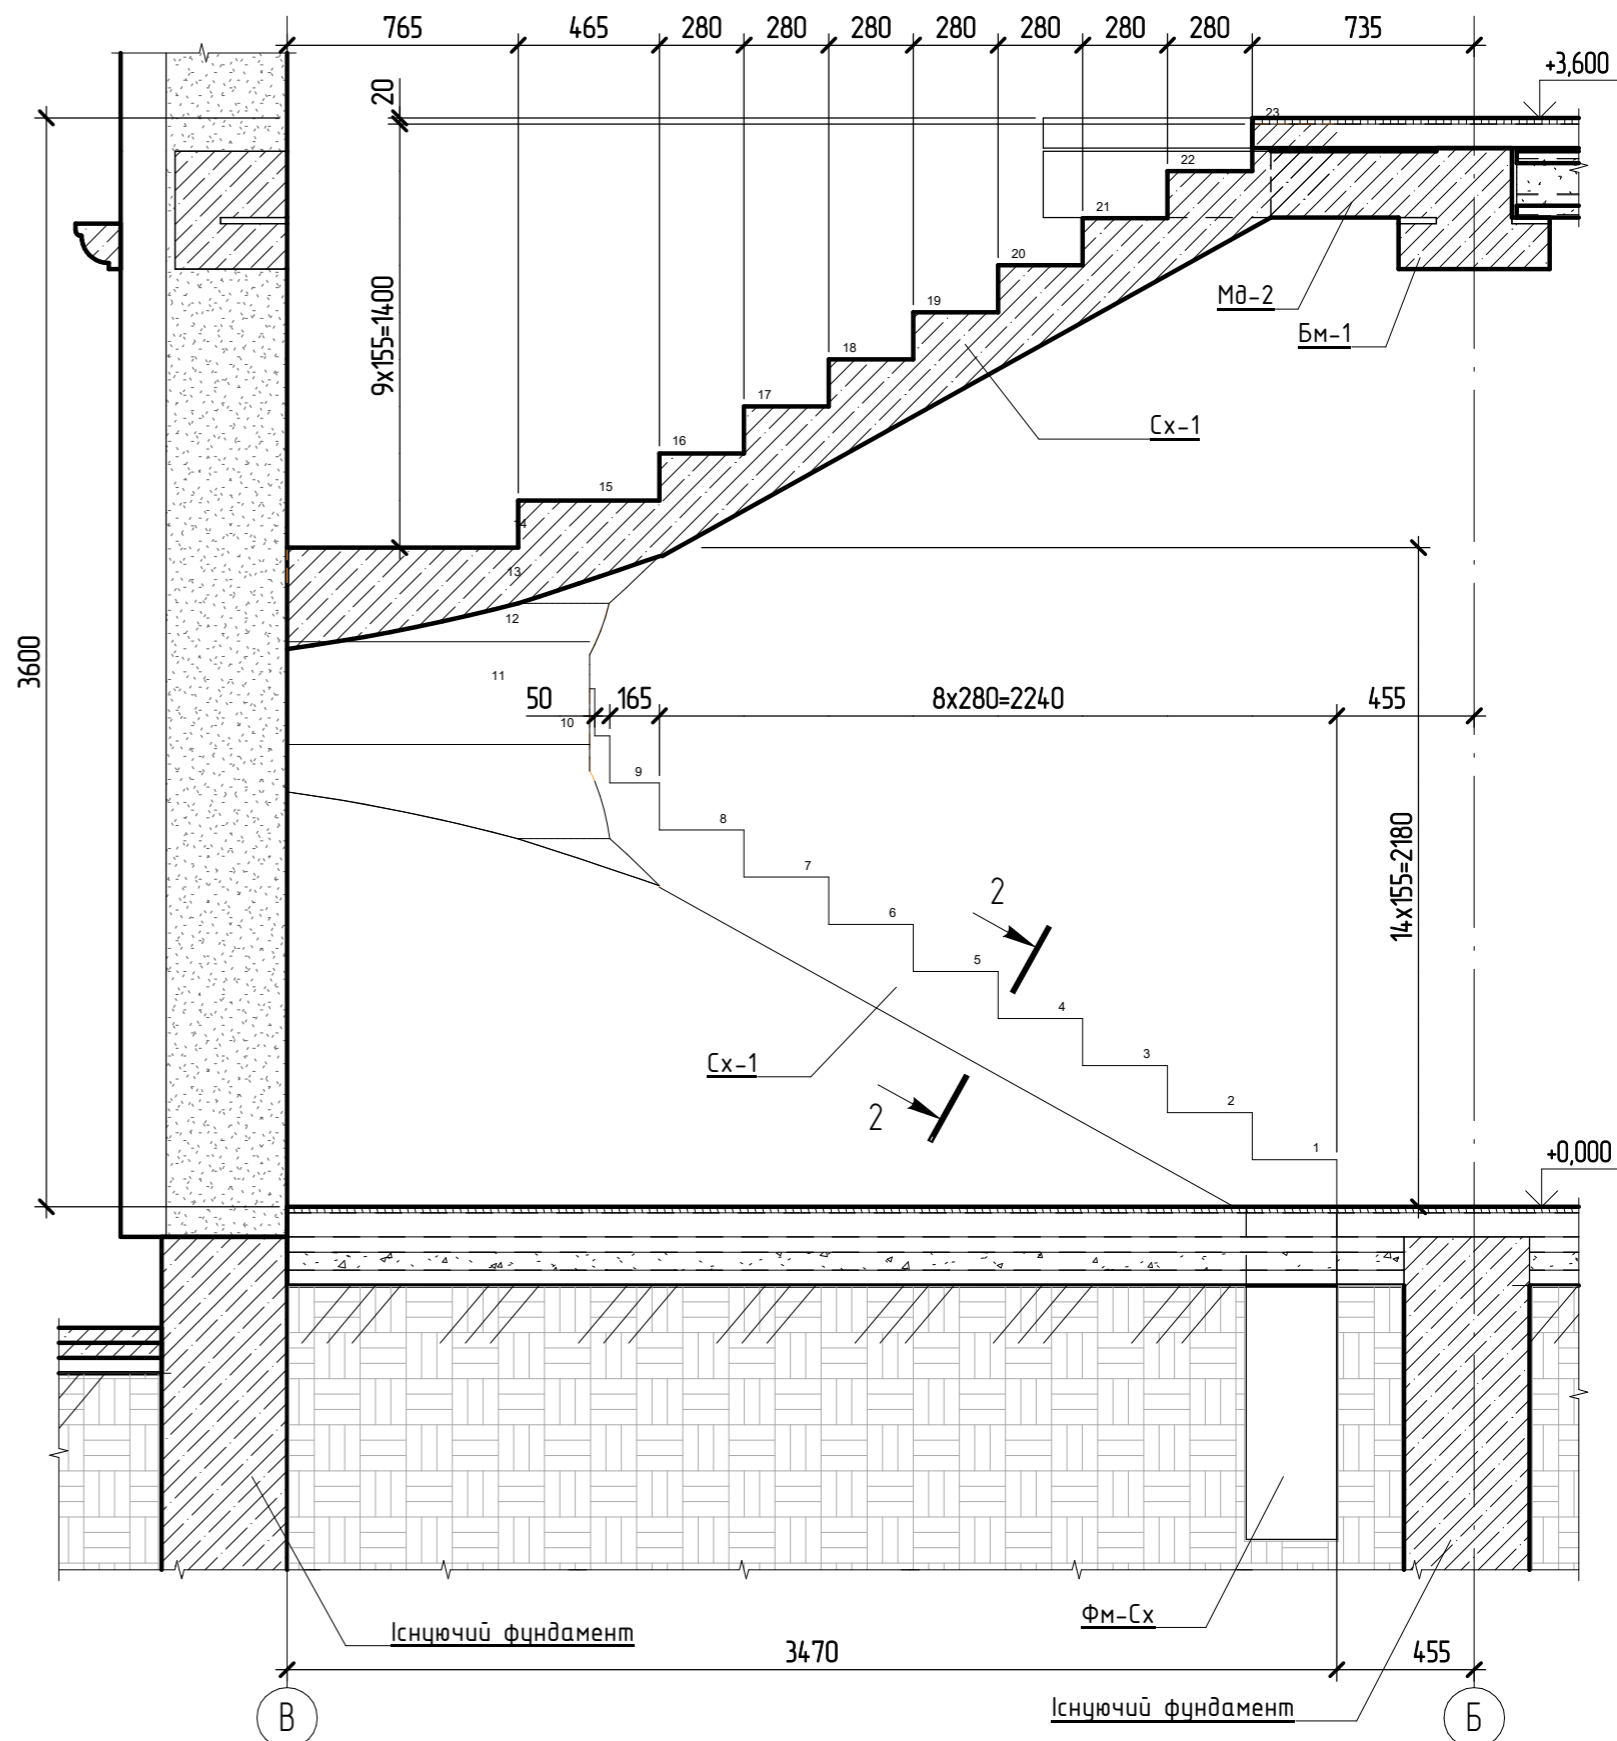

Проект індивідуального двоповерхового будинку -					
Зм.	Кіл. уч.	Арк	№ док.	Підпис	Дата
Директор	Руководитель				
ГАП					
Розробив					
Архітектурно-будівельні рішення				Стадія	Лист
Сходи Сх-1				РП	27
				Листов	
Hi-Tech Project Group http://fainahizha.com.ua/kyiv 095 930 96 34					